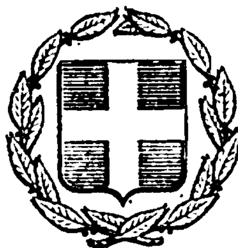


ΕΦΗΜΕΡΙΣ ΤΗΣ ΚΥΒΕΡΝΗΣΕΩΣ
ΤΗΣ ΕΛΛΗΝΙΚΗΣ ΔΗΜΟΚΡΑΤΙΑΣ

ΕΝ ΑΘΗΝΑΙΣ ΤΗ, 31 ΑΥΓΟΥΣΤΟΥ 1978 | ΤΕΥΧΟΣ ΤΕΤΑΡΤΟΝ | ΑΡΙΘΜΟΣ ΦΥΛΛΟΥ 452

ΠΕΡΙΕΧΟΜΕΝΑ

ΑΠΑΛΛΟΤΡΙΩΣΕΙΣ

ΑΠΟΦΑΣΕΙΣ

Ἀριθ. Ο. 487/1076 (1)

Περὶ ἀναγκαστικῆς ἀπαλλοτριώσεως ἐκτάσεως γιὰ τὴν ἀνέγερση τοῦ διδακτηρίου τοῦ 3ου Δημοτικοῦ Σχολείου Ξάνθης.

ΟΙ ΥΠΟΥΡΓΟΙ
ΕΘΝΙΚΗΣ ΠΑΙΔΕΙΑΣ ΚΑΙ ΘΡΗΣΚΕΥΜΑΤΩΝ
ΚΑΙ ΟΙΚΟΝΟΜΙΚΩΝ

Ἔχοντας ὑπόψη :

1. Τὶς διατάξεις τοῦ Ν.Δ. 797/71 «περὶ ἀναγκαστικῶν ἀπαλλοτριώσεων», σὲ συνδυασμὸ μὲ τὶς διατάξεις τοῦ Β.Δ. 139/71 «περὶ ἁρμοδιότητος τῶν Νομαρχῶν πρὸς κήρυξιν ἀναγκαστικῶν τινων ἀπαλλοτριώσεων».

2. Τὶς διατάξεις τοῦ ἄρθρου 17 τοῦ Ἀναγκ. Νόμου ἀριθ. 627/68 «περὶ Ὀργανισμοῦ Σχολικῶν Κτιρίων καὶ συστάσεως παρὰ τῷ Ὑπουργείῳ Ἐθνικῆς Παιδείας καὶ Θρησκευμάτων Διευθύνσεως Προγραμματισμοῦ καὶ Ἐρευνῶν».

3. Τὸ ἀπὸ 26.10.1977 ἀπόσπασμα πρακτικοῦ ἀπὸ τὴ συνεδρίαση 1137/26.10.1977 τοῦ Διοικητικοῦ Συμβουλίου τοῦ Ὀργανισμοῦ Σχολικῶν Κτιρίων.

4. Τὸ ἀπὸ 11.6.1975 πρακτικὸ τῆς ἁρμοδίας ἐπιτροπῆς «περὶ καταλληλότητος γηπέδου».

5. Τὸ ἀπὸ 5.5.1976 Π. Δ/γμα «περὶ τροποποιήσεως τοῦ ρυμοτομικοῦ σχεδίου Ξάνθης» ποὺ δημοσιεύθηκε στὸ Φ.Ε.Κ. 143/21.5.1976.

6. Τὴν ἀπόφαση τοῦ Πρωθυπουργοῦ καὶ Ὑπουργοῦ Οἰκονομικῶν ἀριθ. Δ.3676/932/26.5.78 «περὶ ἀναθέσεως ἁρμοδιοτήτων στοὺς Ὑφυπουργοὺς (ΦΕΚ 498, τ. Β'), ἀποφασίζουμε:

Κηρύσσουμε τὴν ἀναγκαστικὴν ἀπαλλοτρίωση, λόγω δημόσιας ὠφελείας καὶ εἰδικότερα γιὰ τὴν ἀνέγερση τοῦ διδακτηρίου τοῦ 3ου Δημοτικοῦ Σχολείου Ξάνθης, ἐκτάσεως ἐμβαδοῦ 4.015,97 τ.μ., ὅπως ἀπεικονίζεται μὲ τοὺς ἀριθμοὺς 1, 2 καὶ 3 καὶ μὲ τὰ στοιχεῖα Α - Β - Γ - Δ - Ε - Ζ - Η - Θ - Ι - Κ - Λ - Α, Δ - Ε - Ζ - Η - Θ - Φ - Δ, καὶ Υ - Τ - Σ - Ρ - Μ - Λ - Κ - Υ ἀντίστοιχα, στὸ ἀπὸ 19.7.76 κτηματολογικὸ διάγραμμα τοῦ ἐργοδηγοῦ Δημοσίων Ἔργων Κριτῆ Χατζηκωνσταντίνου, νόμιμα θεωρημένο ἀπὸ 19.5.1978 ἀπὸ τὸν Διευθυντὴ Τεχνικῶν Ὑπηρεσιῶν Νομαρχίας Ξάνθης Ἀλεξ. Σιγλίδη καὶ στὸν πάνω σ' αὐτὸ κτηματολογικὸ πίνακα.

Στὴν ἔκταση ποὺ ἀπαλλοτριώνεται προβάλλουν δικαίωμα κυριότητος ἡ Ε.Β.Ι.Ε. Μιχαηλίδη Α.Ε. καὶ οἱ Γεώργιος καὶ Νικόλαος Καλογερῆς.

Ἡ ἀπαλλοτρίωση κηρύσσεται ὑπὲρ τοῦ Σχολικοῦ Ταμείου τοῦ 3ου Δημοτικοῦ Σχολείου Ξάνθης καὶ μὲ δαπάνη τοῦ Ὀργανισμοῦ Σχολικῶν Κτιρίων.

Ἡ ἀπόφαση αὐτὴ νὰ δημοσιευθεῖ στὴν Ἐφημερίδα τῆς Κυβερνήσεως.

Ἀθῆναι, 18 Αὐγούστου 1978

ΟΙ ΥΠΟΥΡΓΟΙ

ΕΘΝ. ΠΑΙΔΕΙΑΣ ΚΑΙ ΘΡΗΣΚΕΥΜΑΤΩΝ — **ΙΩΑΝ. ΒΑΡΒΙΤΣΙΩΤΗΣ**

Ο ΥΦΥΠΟΥΡΓΟΣ ΟΙΚΟΝΟΜΙΚΩΝ — **ΠΑΝΑΓΙΩΤΗΣ ΜΠΟΚΟΒΟΣ**

ΑΝΑΚΟΙΝΩΣΕΙΣ

Ἀριθ. Γ/Φ 1077/39565 (2)

Περὶ εἰδοποιήσεως γιὰ τὴν παρακατάθεση ἀποζημιώσεως ἀπὸ ἀναγκαστικὴ ἀπαλλοτρίωση ἐκτάσεως, στὸ Ἀρχαῖο Θέατρο Δωδώνης.

Ο ΥΠΟΥΡΓΟΣ ΠΟΛΙΤΙΣΜΟΥ ΚΑΙ ΕΠΙΣΤΗΜΩΝ

1. Σύμφωνα μὲ τὶς διατάξεις τῶν ἄρθρων 7 καὶ 8 **τοῦ** Ν.Δ. 797/1971 «περὶ ἀναγκαστικῶν **ἀπαλλοτριώσεων» πληροφοροῦμε** ὅσους :

α) Ἔχουν δικαιώματα κυριότητας ἢ ἄλλα ἐμπράγματα δικαιώματα στὰ ἀκίνητα ποὺ ἀπαλλοτριώθηκαν δυνάμει τῆς Η. 7045/4843/1.10.75 κοινῆς Ὑπουργικῆς ἀποφάσεως τῶν Ὑπουργῶν Οἰκονομικῶν καὶ Πολιτισμοῦ καὶ Ἐπιστημῶν (ΦΕΚ 234/10.10.75 τ. Δ΄) γιὰ ἀρχαιολογικοὺς σκοπούς.

β) Ἔχουν ἐγγράψει ὑποθήκη ἢ ἔχουν ἐπιβάλει κατάσχεση ἢ μὲ ὁποιοδήποτε τρόπο διεκδικοῦν ἀκίνητα ποὺ ἀπαλλοτριώθηκαν ὅτι ἡ ἀποζημίωση ποὺ καθόρισε τὸ Μονομελὲς Πρωτοδικεῖον Ἰωαννίνων μὲ τὴν ἀπόφασή του ἀριθμὸς 65/1977 γιὰ τὰ ἀκίνητα καὶ γιὰ τὰ ὑπερκείμενα αὐτῶν, ὅπως αὐτὰ φαίνονται στὸ κτηματολογικὸ διάγραμμα ποὺ συνοδεύει τὴν ἀπόφαση ἀπαλλοτριώσεως καὶ στὸ σχετικὸ κτηματολογικὸ πίνακα ἔχει κατατεθεῖ στὸ ταμεῖο Παρακαταθηκῶν καὶ Δανείων (κεντρικὴ Ὑπηρεσία) καὶ ἔχει ἐκδοθεῖ γραμμάτιο συστάσεως παρακαταθήκης ἀριθμὸς 501781/1.8.1978 γιὰ τρία ἑκατομμύρια ἐνιακόσιες ἐνενήκοντα ἐνιὰ χιλιάδες ἐνιακόσιες πενήντα (3.999.950) δραχμές.

2. Ἡ ἀποζημίωση αὐτὴ εἶναι ἀποδοτέα στοὺς δικαιούχους ποὺ θὰ ἀναγνωρισθοῦν σύμφωνα μὲ τὸ Νόμο.

Ἡ ἀνακοίνωση αὐτὴ νὰ δημοσιευθεῖ στὴν Ἐφημερίδα τῆς Κυβερνήσεως.

Ἀθῆναι, 5 Αὐγούστου 1978

Μὲ Ἐντολὴ Ὑπουργοῦ
Ὁ Γενικὸς Ἐπιθεωρητὴς
ΓΡ. ΚΩΝΣΤΑΝΤΙΝΟΠΟΥΛΟΣ

ΠΟΛΕΟΔΟΜΙΑ

ΑΠΟΦΑΣΕΙΣ

Ἀριθ. ΤΥ. 7823/4538 (3)

Περὶ ἀναθεωρήσεως τῶν ὁρίων τοῦ οἰκισμοῦ Πετριτσίου Κοιν. Πετριτσίου Ν. Μεσσηνίας.

Ο ΝΟΜΑΡΧΗΣ ΜΕΣΣΗΝΙΑΣ

1. Τὸ ἀπὸ 17.7.23 Ν. Δ/γμα «περὶ σχεδίων πόλεων καὶ κωμῶν καὶ συνοικισμῶν τοῦ Κράτους καὶ οἰκοδομῆς αὐτῶν».

2. Τὸ ἀπὸ 3.11.28 Ν. Δ/γμα «περὶ σχεδίων τῶν ἐν ταῖς πόλεσι ἀνεγειρομένων οἰκοδομῶν (ΦΕΚ 229) καὶ τὶς μεταγενέστερές του τροποποιήσεις.

3. Τὸ 194/1969 Π. Δ/γμα περὶ τροποποιήσεως πολεοδομ. τινῶν, διατάξεων (ΦΕΚ 103).

4. Τὴν Ε. 35400/6.12.75 ἀπόφαση τοῦ Ὑπουργείου Δημ. Ἔργων Ὑπηρεσία Οἰκισμοῦ «περὶ τοῦ τρόπου καθορισμοῦ ὁρίων οἰκισμοῦ πρὸ τοῦ 1923 στερουμένου σχεδίου Ρυμοτομίας.

5. Τὴν ἀπὸ 10.11.77 ἔκθεση τῆς ἐπιτροπῆς καθορισμοῦ τῶν περιμετρικῶν ὁρίων τοῦ οἰκισμοῦ Πετριτσίου καὶ τὸ σκαρίφημα τοῦ οἰκισμοῦ τούτου μὲ τὴν ὁποία καθορίζονται τὰ ὅριά του.

6. Ὅτι ὑπὸ τῶν μελῶν τῆς ἐπιτροπῆς προτείνεται ὁ καθορισμὸς τῶν περιμετρικῶν ὁρίων τοῦ οἰκισμοῦ Πετριτσίου ὅπως παρουσιάζονται στὸ συνημμένο τοπογραφικὸ σκαρίφημα θεωρημένο ἀπὸ τὴ Δ/νση Τεχνικῶν Ὑπηρεσιῶν ἤτοι τὰ περικλειόμενα ἀπὸ τὰ σημεῖα ΑΒΓ... ΞΟΑ.

7. Τὸ 79/16.3.78 ἔγγραφο τοῦ Προέδρου τῆς Κοινότητος Πετριτσίου μὲ τὸ ὁποῖο μᾶς ἀναφέρει ὅτι δὲν ὑποβλήθηκαν ἐνστάσεις.

8. Τὴ Ν. 5/29.5.78 (θέμα 3ον) σύμφωνη γνωμοδότηση τοῦ Γεν/κοῦ Νομ/κοῦ Συμβουλίου Δημ. Ἔργων Τμῆμα Νομοῦ Μεσσηνίας μὲ τὴν ὁποία γίνονται δεκτὰ τὰ περιμετρικὰ ὅρια τοῦ οἰκισμοῦ Πετριτσίου ὅπως καθορίσθηκαν τὰ ὅρια ἀπὸ τὴν ἐπιτροπὴ μὲ τὴν ἀπὸ 10.11.77 ἔκθεσή της, ἀποφασίζουμε:

Κυρώνουμε τὴν ἀπὸ 10.11.77 ἔκθεση καὶ τὸ διάγραμμα στὸ ὁποῖο αὐτὴ ἀναφέρεται.

Ἡ ἀπόφαση αὐτὴ νὰ δημοσιευθεῖ στὴν Ἐφημερίδα τῆς Κυβερνήσεως.

Καλαμάτα, 3 Αὐγούστου 1978

Ὁ Νομάρχης
ΚΥΡ. ΣΤΕΦΑΝΑΚΟΣ

ΕΚΘΕΣΗ

Καθορισμοῦ ὁρίων οἰκισμοῦ Πετριτσίου

Ἡ Ἐπιτροπὴ ποὺ συγκροτήθηκε μὲ τὴν 9287/6305/6.10.77 ἀπόφαση τοῦ Νομάρχου Μεσσηνίας ἀπὸ τοὺς 1) Παντελ. Νέμπαρη Τοπ. Μηχ/κοῦ 2) Σοφία Μοσχολέα ἐργοδηγὸ 3) Πρόεδρο Κοινότητος Πετριτσίου πῆγε σήμερα στὶς 3.11.77 στὴν περιοχὴ αὐτὴ καὶ ἀφοῦ ἔλαβε ὑπόψη της 1) τὴν Ε 35100/6.12.75 ἀπόφαση τῆς Ὑπηρεσίας Οἰκισμοῦ Δ/νση Ε3/βγ τοῦ Ὑπουργείου ΔΕ «περὶ τοῦ τρόπου καθορισμοῦ τῶν ὁρίων οἰκισμῶν πρὸ τοῦ ἔτους 1923 στερουμένων σχεδίου ρυμοτομίας.

2. Τὸ 320/3.9.77 ἔγγραφο τῆς Κοινότητος Πετριτσίου γιὰ τὴν ἐπέκταση τοῦ οἰκισμοῦ Πετριτσίου.


3. Τὰ ἐνδεικτικὰ στοιχεῖα ὑπάρξεως τοῦ οἰκισμοῦ παλαιὰ σπίτια, ἐκκλησίαι, σχολεῖο) διαπιστωμένα ἀπὸ τὴν αὐτοψία ποὺ ἔγινε καὶ ἀφοῦ προσδιόρισε τὴ θέση ποὺ εἶναι τοποθετημένος ἑκατέρωθεν τῆς ἐπαρχιακῆς ὁδοῦ Καζάρμα-Χοτζῆ, ἀποφασίζει ὁμοφώνως:

Καθορίζει τὰ ὅρια τοῦ προϋφισταμένου τοῦ ἔτους 1923 Οἰκισμῶν Πετριτσίου ὅπως ἐμφανίζονται στὸ σχεδιάγραμμα ποὺ ὁρίζεται ἀπὸ τὰ σημεῖα Α........Ρ καὶ Α καὶ τοῦ ὁποίου οἱ κορυφὲς ταυτίζονται μὲ τὶς οἰκίες τῶν κατωτέρω ἰδιοκτησιῶν ὅπως τὶς δείχνει τὸ διάγραμμα ἀριθμημένες.

Α. Καγκαράκης Ἰωάννης
Β. Καγκαράκης Χαρ.
Γ. Διονυσόπουλος Γεώργιος
Δ. Μπούζας Ἠλίας
Ε. Ἀσημακόπουλος Θεόδ.
Ζ. Καρακασιλιώτης
Η. Νεκροταφεῖον.
Θ. Κωσταράκης Χρ.
Ι. Ἀλεξάνδρας Χα Μπούζα
Λ. Ἀσημακόπουλος Θεοδ.
Μ. Καρακασιλιώτης Ἠλίας
Ν. Διονυσόπουλος Δημ.
Ξ. Καρκασιώτης Ἰωάννης
Ο. Ρουμανᾶς Γεώργιος
Α. Καγκαράκης Ἰωάννης

Καλαμάτα, 10 Νοεμβρίου 1977

Ἡ Ἐπιτροπὴ
1. Παντελ. Νέμπαρης
2. Σοφία Μοσχολέα
Πρόεδρος Κοιν. Πετριτσίου
(Ὑπογραφή).

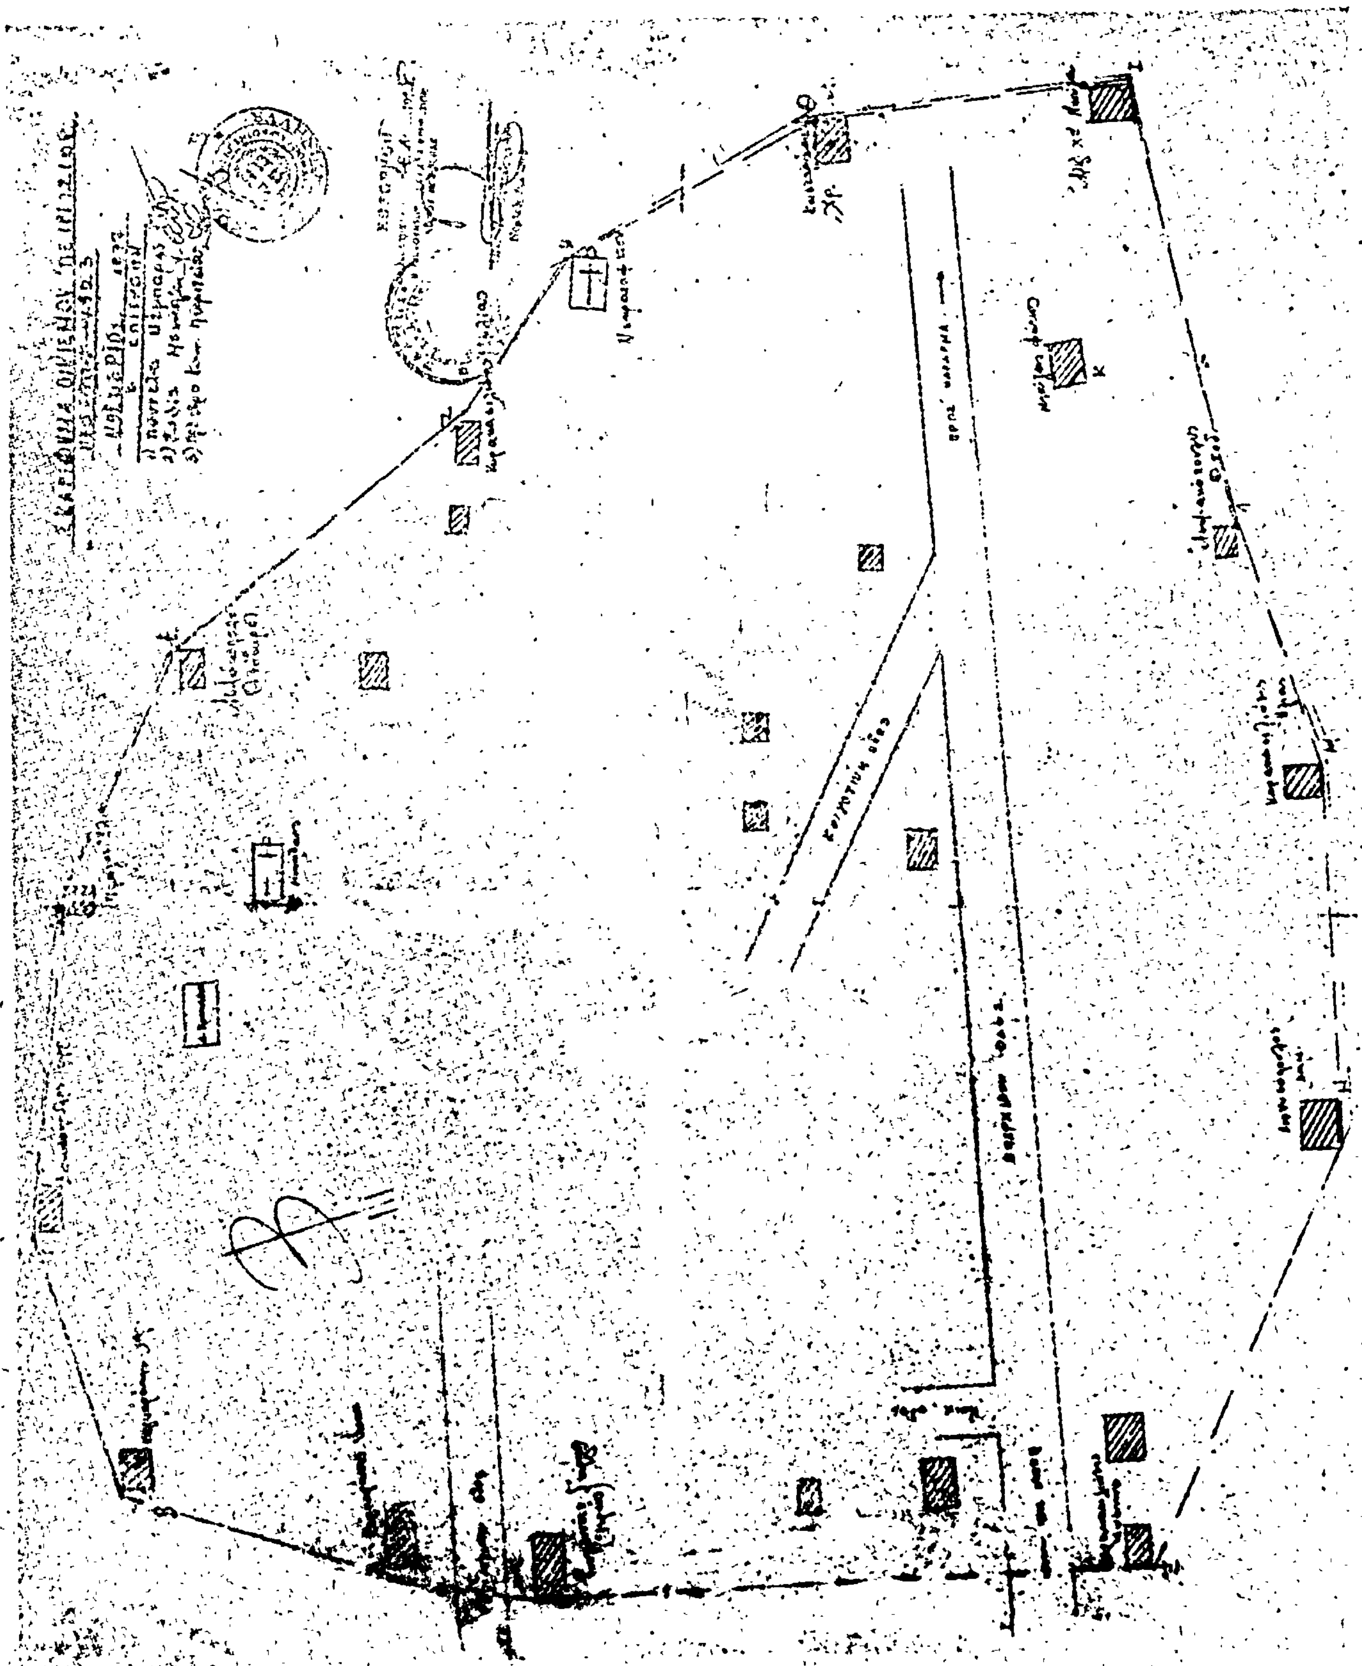

Ἀριθ. ΤΥ. 8433/4547 (4)

Περὶ ἀναθεωρήσεως τῶν ὁρίων τοῦ οἰκισμοῦ Ζερμπισίων Ν. Μεσσηνίας.

Ο ΝΟΜΑΡΧΗΣ ΜΕΣΣΗΝΙΑΣ

Ἔχοντας ὑπόψη :

1. Τὸ ἀπὸ 17.7.1923 Ν. Δ/γμα «περὶ σχεδίων πόλεων καὶ κωμῶν καὶ συνοικισμῶν τοῦ Κράτους καὶ οἰκοδομῆς αὐτῶν».

2. Τὸ ἀπὸ 3.11.28 Ν. Δ/γμα περὶ σχεδίων τῶν ἐν ταῖς πόλεσι ἀνεγειρομένων οἰκοδομῶν (ΦΕΚ 229) καὶ τὶς μεταγενέστερές του τροποποιήσεις.

3. Τὸ 194/1969 Π. Δ/γμα «περὶ τροποποιήσεως Πολεοδομικῶν τινῶν διατάξεων» (ΦΕΚ 103).

4. Τὴν Ε. 35400/6.12.75 ἀπόφαση τοῦ Ὑπουργείου Δημ. Ἔργων Ὑπηρεσία Οἰκισμοῦ «περὶ τοῦ τρόπου καθορισμοῦ ὁρίων οἰκισμοῦ πρὸ τοῦ 1923 στερουμένου σχεδίου ρυμοτομίας.

5. Τὴν ἀπὸ 14.2.78 ἔκθεση τῆς ἐπιτροπῆς καθορισμοῦ τῶν περιμετρικῶν ὁρίων τοῦ οἰκισμοῦ Ζερμπισίων, καὶ τὸ σκαρίφημα τοῦ οἰκισμοῦ τούτου μὲ τὴν ὁποία καθορίζονται τὰ ὅριά του.

6. Ὅτι ὑπὸ τῶν μελῶν τῆς ἐπιτροπῆς προτείνεται ὁ καθορισμὸς τῶν περιμετρικῶν ὁρίων τοῦ οἰκισμοῦ Ζερμπισίων, ὅπως παρουσιάζονται στὸ συνημμένο τοπογραφικὸ σκαρίφημα θεωρημένο ἀπὸ τὴν Δ/νση Τεχνικῶν ὑπηρεσιῶν ἤτοι τὰ περικλειόμενα ἀπὸ τὰ σημεῖα 1, 2, 3, ... 7, 8, 1.

7. Τὸ 127/2.5.78 ἔγγραφο τοῦ Προέδρου τῆς Κοινότητος Ζερμπισίων μὲ τὸ ὁποῖο μᾶς ἀναφέρει ὅτι δὲν ὑποβλήθηκαν ἐνστάσεις.

8. Τὴ Ν6/26.6.78 (θέμα 8ον) σύμφωνη γνωμοδότηση τοῦ Γεν/κοῦ Νομ/κοῦ Συμβουλίου Δημ. Ἔργων–Τμῆμα Νομοῦ Μεσσηνίας μὲ τὴν ὁποία γίνονται δεκτὰ τὰ περιμετρικὰ ὅρια τοῦ οἰκισμοῦ Ζερμπισίων Κοινότητος Ζερμπισίων ὅπως καθορίσθηκαν τὰ ὅρια ἀπὸ τὴν ἐπιτροπὴ μὲ τὴν ἀπὸ 14.2.1978 ἔκθεσή της, ἀποφασίζουμε :

Κυρώνουμε τὴν ἀπὸ 14.2.78 ἔκθεση καὶ τὸ διάγραμμα στὸ ὁποῖο αὐτὴ ἀναφέρεται.

Ἡ ἀπόφαση αὐτὴ νὰ δημοσιευθεῖ στὴν Ἐφημερίδα τῆς Κυβερνήσεως.

Καλαμάτα, 3 Αὐγούστου 1978

Ὁ Νομάρχης
ΚΥΡ. ΣΤΕΦΑΝΑΚΟΣ

ΕΚΘΕΣΗ

Γιὰ τὴν ἀναθεώρηση τῶν ὁρίων τοῦ οἰκισμοῦ Ζερμπισίων σύμφωνα μὲ τὴν Ε. 35400/6.12.1975 ἀπόφαση τῆς Ὑπηρεσίας Οἰκισμοῦ τοῦ Ὑπουργείου Δημ. Ἔργων Δ/νση Ε3/βγ «περὶ τοῦ καθορισμοῦ τῶν ὁρίων οἰκισμῶν πρὸ τοῦ ἔτους 1923 τῶν στερουμένων σχεδίου ρυμοτομίας».

Ἡ Ἐπιτροπὴ ποὺ συγκροτήθηκε μὲ τὴν Τ.Υ. 9086/21.9.1977 ἀπόφαση τοῦ Νομάρχη Μεσσηνίας ἀπὸ τούς : 1) Παντελῆ Νέμπαρη Τοπογράφο Μηχανικό, 2) Ἀθανάσιο Θεοδωρόπουλο ἐργοδηγὸ ἐπὶ 7ο β., 3) Πρόεδρος τῆς Κοινότητος Ζερμπισίων πῆγε σήμερα στὶς 13.2.77 στὴν περιοχὴ αὐτὴ καὶ ἀφοῦ ἔλαβε ὑπόψη της :

1. Τὴν Ε. 35400/6.12.75 ἀπόφαση τῆς Ὑπηρεσίας οἰκισμοῦ Δ/νση Ε3/βγ «περὶ τοῦ τρόπου καθορισμοῦ τῶν ὁρίων οἰκισμοῦ πρὸ τοῦ ἔτους 1923 καὶ στερουμένων σχεδίου ρυμοτομίας.

2. Τὴν 8756/5149/14.10.1974 ἀναφορὰ τῆς Δ/νσεως Τεχνικῶν Ὑπηρεσιῶν Νομοῦ Μεσσηνίας πρὸς τὸ Ὑπουργεῖον Δ.Ε. (Ὑπηρεσία Οἰκισμοῦ) μὲ τὴν ὁποία ὑποβλήθη ἔκθεση καὶ διαγράμματα καθορίζοντας τὰ περιμετρικὰ ὅρια τοῦ οἰκισμοῦ.

3. Τὸ 369/28.8.1977 ἔγγραφο τῆς Κοινότητος Ζερμπισίων περὶ ἐπεκτάσεως τῶν περιμετρικῶν ὁρίων τοῦ οἰκισμοῦ, ἀποφασίζει ὁμοφώνως, καὶ καθορίζει τὰ νέα ὅρια τοῦ οἰκισμοῦ Ζερμπισίων ὅπως ἐμφανίζονται στὸ σχεδιάγραμμα ποὺ συνοδεύει τὴν ἔκθεση μὲ τὴν κόκκινη διακεκομμένη ὁριογραμμὴ ποὺ ὁρίζεται ἀπὸ τὶς κορυφὲς παλαιῶν σπιτιῶν μὲ τοὺς ἀριθμοὺς 1-2-3-4-5-6-7-8-1.

1. Οἰκία Σταυρόπουλου Βασιλείου.
2. » Μουρίκη Γεωργίου.
3. » Κλεφτόγιαννη Ἰωάννη.
4. » Δαβίλα Βασιλικῆς.
5. » Βασιλοπούλου Εὐσταθίου.
6. » Κορμᾶ Κωνσταντίνου.
7. » Μουρίκη Κανέλλα.
8. » Λεβέντη Λεωνίδα.
1. » Σταυρόπουλου Βασιλείου.

Καλαμάτα, 14 Φεβρουαρίου 1978

Ἡ Ἐπιτροπὴ

1) Παντελῆς Νέμπαρης
2) Ἀθαν. Θεοδωρόπουλος
3) Πρόεδρος Κοινότητος
(ὑπογραφὴ)

Ἀριθ. 12460 (5)

Περὶ ἀναγνωρίσεως ἀδιεξόδου ὁδοῦ Μαυρικίου στὴν Κομοτηνή, ὡς ὁδοῦ ποὺ προϋπάρχει τοῦ 1923.

Ο ΝΟΜΑΡΧΗΣ ΡΟΔΟΠΗΣ

Ἔχοντας ὑπόψη :

1. Τὶς διατάξεις τοῦ Ν.Δ. τῆς 17.7.1923 «περὶ σχεδίων πόλεων καὶ κωμῶν».
2. Τὶς διατάξεις τοῦ Β.Δ. 712/1970, ὅπως τροποποιήθηκε καὶ συμπληρώθηκε μὲ τὰ Β.Δ. 677/71 καὶ 698/71.
3. Τὴν Α7/16.11./7-10/70 κοινὴν ἀπόφαση τῶν Ὑπουργῶν Προεδρίας Κυβερνήσεως Ἐσωτερικῶν καὶ Δημοσίων Ἔργων «περὶ διαρθρώσεως τῶν Περ/κῶν Ὑπηρεσιῶν Ὑπουργείου Δημοσίων Ἔργων».
4. Τὴν 179/28.6.1978 γνωμοδότηση τοῦ Νομαρχιακοῦ Συμβουλίου Δ.Ε. Τμήματος Νομοῦ Ροδόπης.
5. Τὶς διατάξεις τοῦ 3.200 «περὶ διοικητικῆς ἀποκεντρώσεως μὲ συνδυασμὸ πρὸς τὶς διατάξεις τοῦ ἀπὸ 28.6.55 Β. Δ/τος ἁρμοδιότητας Νομαρχῶν ἀντικειμένων τινῶν ἁρμοδιότητας τοῦ Ὑπουργείου Δημοσίων Ἔργων.
6. Τὶς διατάξεις τοῦ Ν.Δ. 532/70 «περὶ συμπληρώσεως τῶν διατάξεων «περὶ διοικητικῆς ἀποκεντρώσεως».
7. Τὴν 11814/13.11.1970 ἐγκύκλιο Α311 τοῦ Ὑπ. Δ.Ε. περὶ ἐφαρμογῆς τῶν διατάξεων «περὶ ἀποκεντρώσεως ἁρμοδιοτήτων».
8. Τὴν ἀπὸ 13.2.1978 αἴτηση τοῦ Ἄκμπαμπα Παναγιώτη, κατοίκου Κομοτηνῆς περὶ ἀναγνωρίσεως τῆς ἀνώνυμης ἀδιεξόδου τῆς ὁδοῦ Μαυρικίου στὴν Κομοτηνή ὅτι προϋπάρχει τοῦ 1923.
9. Τὴν 539/26.6.1978 ἔνορκη βεβαίωση τοῦ Εἰρηνοδικείου Κομοτηνῆς καὶ τὸ τοπογραφικὸ διάγραμμα τοῦ Μηχ/κοῦ Α. Ραψομανίκη μὲ Κλίμακα 1:200 καὶ ἡμερομηνία Φεβρουαρίου 1978 ποὺ συνοδεύει τὴν παραπάνω βεβαίωση.
10. Τὸ φύλλο 33 τοῦ ἐγκεκριμένου ρυμοτομικοῦ σχεδίου Κομοτηνῆς (ἀποτύπωση τῶν ἐτῶν 1927-1928).
11. Τὴν ἀπὸ 26.6.1978 εἰσήγηση τῆς Δ/νσεως Τεχνικῶν Ὑπηρεσιῶν Ν. Ροδόπης πρὸς τὸ Νομαρχιακὸν Συμβούλιον Δημοσίων Ἔργων: Ἐπειδὴ

Κατὰ τὴν πάγια νομολογία τῶν ΣτΕ. στὰ ἀκίνητα ποὺ ἔχουν πρόσωπο σὲ χώρους ποὺ σχηματίστηκαν πρὶν ἀπὸ ἰσχὺ τοῦ ἀπὸ 4.1.1924 Δ/τος, ἐφαρμόζονται οἱ διατάξεις ποὺ ἰσχύουν καὶ στοὺς δρόμους ποὺ περιλαμβάνονται στὸ ἐγκεκριμένο ρυμοτομικὸ σχέδιο, ἀποφασίζουμε :

Ἀναγνωρίζουμε τὴν ἀνώνυμη ἀδιέξοδο τῆς ὁδοῦ Μαυρικίου στὴν Κομοτηνή, ὅπως φαίνεται στὸ τοπογραφικὸ διάγραμμα τὸ θεωρημένο ἀπὸ τὸ Δ/ντὴ Τεχνικῶν Ὑπηρεσιῶν Ν. Ροδόπης, ποὺ συνοδεύει τὴν ἀπόφαση αὐτή, ὅτι προϋπάρχει τῆς 1.6.1924.

Ἡ ἀπόφαση αὐτὴ μαζὶ μὲ τὸ τοπογραφικὸ διάγραμμα ποὺ τὴ συνοδεύει νὰ δημοσιευθοῦν στὴν Ἐφημερίδα τῆς Κυβερνήσεως.

Κομοτηνή, 18 Ἰουλίου 1978

Ὁ Νομάρχης
ΠΑΝΑΓΙΩΤΗΣ ΦΩΤΕΑΣ

ΤΟΠΟΓΡΑΦΙΚΟΝ ΔΙΑΓΡΑΜΜΑ

ΕΜΦΑΙΝΟΝ ΤΗΝ ΥΦΙΣΤΑΜΕΝΗ ΚΑΤΑΣΤΑΣΙΝ ΤΩΝ ΙΔΙΟΚΤΗΣΙΩΝ


ΣΤΗΝ ΑΝΩΝΥΜΟ ΑΔΙΕΞΟΔΟ ΤΗΣ Α' ΑΔΙΕΞΟΔΟΥ ΤΗΣ ΟΔΟΥ ΜΑΥΡΙΚΙΟΥ ΕΝ ΚΟΜΟΤΗΝΗ.

ΑΡΙΘΜ. ΦΥΛ. 33 ΟΙΚ. ΤΕΤΡ. 217 [illegible] II 6-10-80

ΚΛΙΜΑΞ 1:500

ΕΘΕΩΡΗΘΗ
Κομοτηνή 15.7.1978
Ο Προϊστάμενος Τμήματος
Πολεοδομίας και Πολεοδομικών Εφαρμογών

ΒΑΣΙΛΗΣ ΒΑΜΒΑΚΟΠΟΥΛΟΣ
Αρχιτέκτων με το Β.

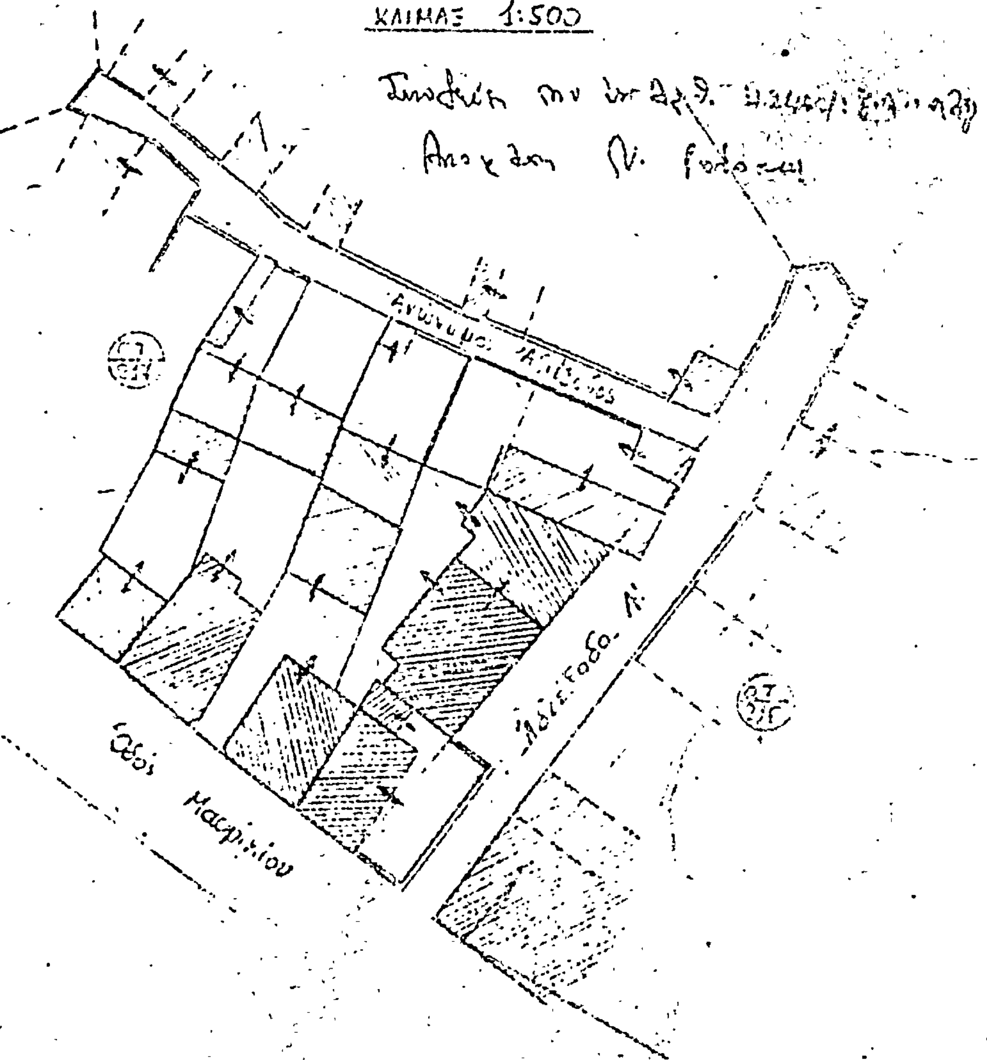

ΕΘΕΩΡΗΘΗ
Κομοτηνή τῇ ... 1978
Εντολή Νομάρχου
Ο ... Τεχνικών Υπηρεσιών



ΓΕΩΡΓΙΟΣ ΧΑΤΖΟΠΟΥΛΟΣ

Κομοτηνή 10-8-1978

Ο συντάξας

ΡΑΨΟΜΑΝΙΚΗΣ ΑΝΑΣΤΑΣΙΟΣ
ΔΙΠΛ/ΤΟΥΧΟΣ ΤΟΠΟΓΡΑΦΟΣ ΜΗΧ.
ΠΟΛΥΤΕΧΝΙΚΗΣ ΣΧΟΛΗΣ Α.
ΜΕΛΟΣ ΤΟΥ Τ.Ε.Ε.
ΚΟΜΟΤΗΝΗ

ΑΝΑΚΟΙΝΩΣΕΙΣ

Ἀριθ. 5846 (6)

Περὶ εἰδοποιήσεως τῆς γενομένης παρακαταθέσεως ἀποζημιώσεως λόγῳ ρυμοτομίας εἰς τὴν περιοχὴν τοῦ Δήμου Τριπόλεως Ἀρκαδίας.

Ο ΔΗΜΑΡΧΟΣ ΤΡΙΠΟΛΕΩΣ

Δυνάμει τῆς ὑπ' ἀριθ. 4/76 πράξεως ἀναλογισμοῦ τῆς Δ/νσεως Τεχνικῶν Ὑπηρεσιῶν τοῦ Νομοῦ Ἀρκαδίας καὶ κατ' ἐφαρμογὴν τοῦ σχεδίου τῆς πόλεως Τριπόλεως ἐγένετο ὁ ἀναλογισμὸς ἀποζημιώσεως, προσκυρώσεως καὶ τακτοποιήσεως λόγῳ ρυμοτομίας τμημάτων ἰδιοκτησιῶν κειμένων ἐν Τριπόλει πρὸς διάνοιξιν ἐγκεκριμένης ὁδοῦ μεταξὺ Ο.Τ. 285α—284α 284. Κατόπιν αἰτήσεως τοῦ Δήμου Τριπόλεως κατὰ τῶν φερομένων ὡς ἰδιοκτητῶν, ὑποχρέων καὶ δικαιούχων ἀποζημιώσεως 1) Νικολάου Σεχιώτου τοῦ Ἀθανασίου καὶ τῆς Σταμάτας, 2) Ἑλένης χήρας Παναγιώτου Παρασκευοπούλου τὸ γένος Κων/νου καὶ Αἰκατερίνης Ταουσάλη, 3) Κων/νου Μπότη τοῦ Παναγιώτου καὶ τῆς Δήμητρας, 4) Μαρίνου Κυριακοπούλου ἢ Γαβαλᾶ τοῦ Κων/νου καὶ τῆς Ἀγγελικῆς, 5) Ἀγγελικῆς συζ. Βασιλ. Βασιλοπούλου τὸ γένος Κων/νου καὶ Γεωργίας Ἀργυροπούλου ἁπάντων κατοίκων Τριπόλεως, 6) Ἱεροῦ Ναοῦ «Ἁγία Βαρβάρα» Τριπόλεως, 7) Μάρκου Καγιαννᾶ τοῦ Γεωργίου καὶ τῆς Κυριακούλας, κατοίκου Τριπόλεως, 8) Χαραλάμπους Κυριακοπούλου ἢ Γαβαλᾶ κατοίκου Τριπόλεως, 9) Γεωργίας συζ. Κων/νου Χριστοπούλου τὸ γένος Κων/νου καὶ Αἰκατερίνης Ταουσάλη κατοίκου Ἀθηνῶν (Ἀκαδημίας 76) ἐξεδόθη ἡ ὑπ' ἀριθ. 76/1977 ἀπόφασις τοῦ Μονομελοῦς Πρωτοδικείου Τριπόλεως καὶ καθωρίσθη ἡ προσωρινὴ τιμὴ μονάδος ἀποζημιώσεως τῶν ἀπαλλοτριωμένων τμημάτων ἰδιοκτησιῶν ἐκ δραχμῶν πεντακοσίων τριάκοντα χιλιάδων τριακοσίων τεσσαράκοντα τριῶν (530.343) τὸ ὁποῖον ποσὸν κατόπιν τῆς ὑπ' ἀριθ. 96/1978 ἀποφάσεως τοῦ Δημοτικοῦ Συμβουλίου Τριπόλεως ἐγκριθείσης διὰ τῆς ὑπ' ἀριθ. 16205/78 ἀποφάσεως Νομαρχίας Ἀρκαδίας παρακατετέθη ὑπὸ τοῦ Δήμου Τριπόλεως εἰς τὸ Ταμεῖον Παρακαταθηκῶν καὶ Δανείων (Γραφεῖον Τριπόλεως). ἐκδοθέντος τοῦ ὑπ' ἀριθ. 9346/16.8.78 Γραμματίου Συστάσεως Παρακαταθήκης ὑπὲρ τῶν εἰκαζομένων ἰδιοκτησιῶν τῶν ἀπαλλοτριουμένων τμημάτων καὶ τὸ ὁποῖον ποσὸν θὰ ἀναληφθῇ ὑπὸ τῶν νομίμως ἀναγνωρισθησομένων δικαιούχων.

Ἐν Τριπόλει τῇ 18 Αὐγούστου 1978

Ὁ Δήμαρχος Τριπόλεως
ΠΑΝ. Δ. ΑΛΕΞΟΠΟΥΛΟΣ

ΑΠΟ ΤΟ ΕΘΝΙΚΟ ΤΥΠΟΓΡΑΦΕΙΟ